
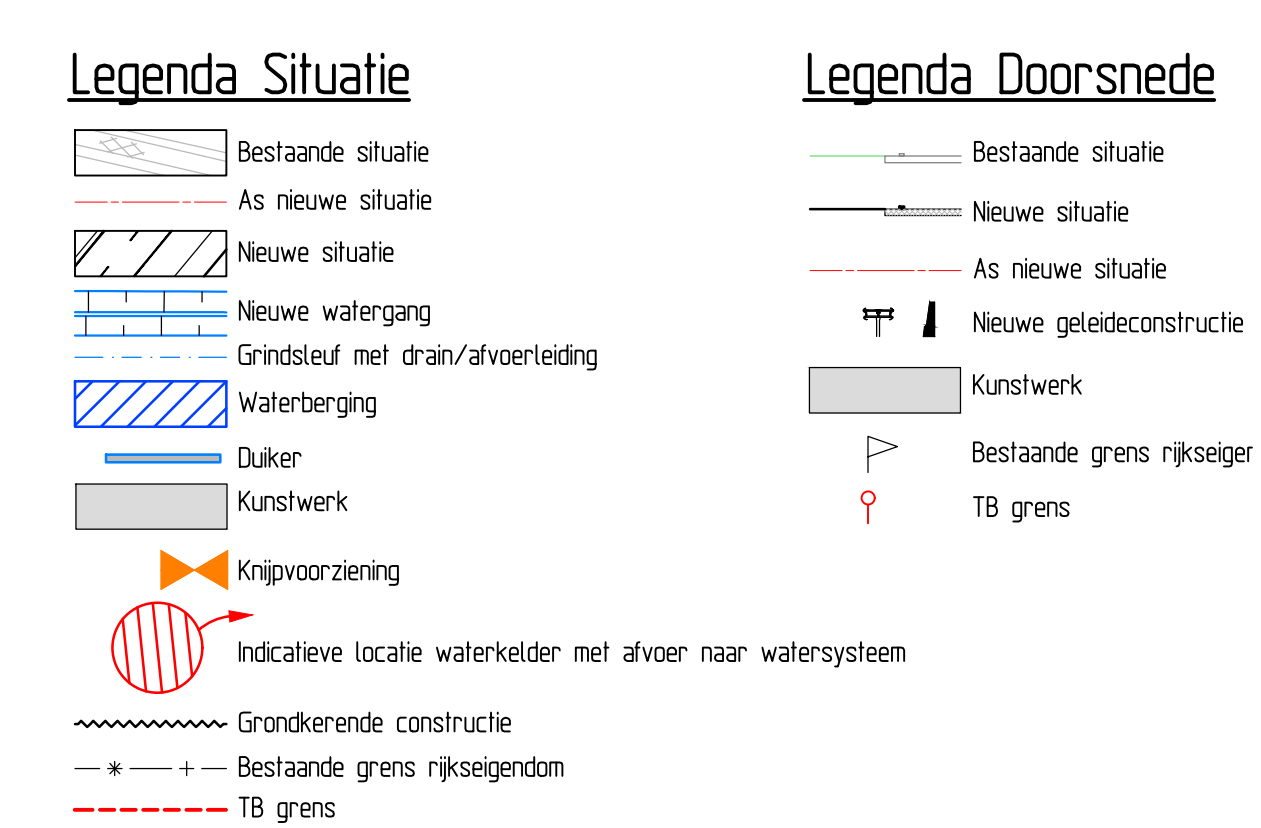


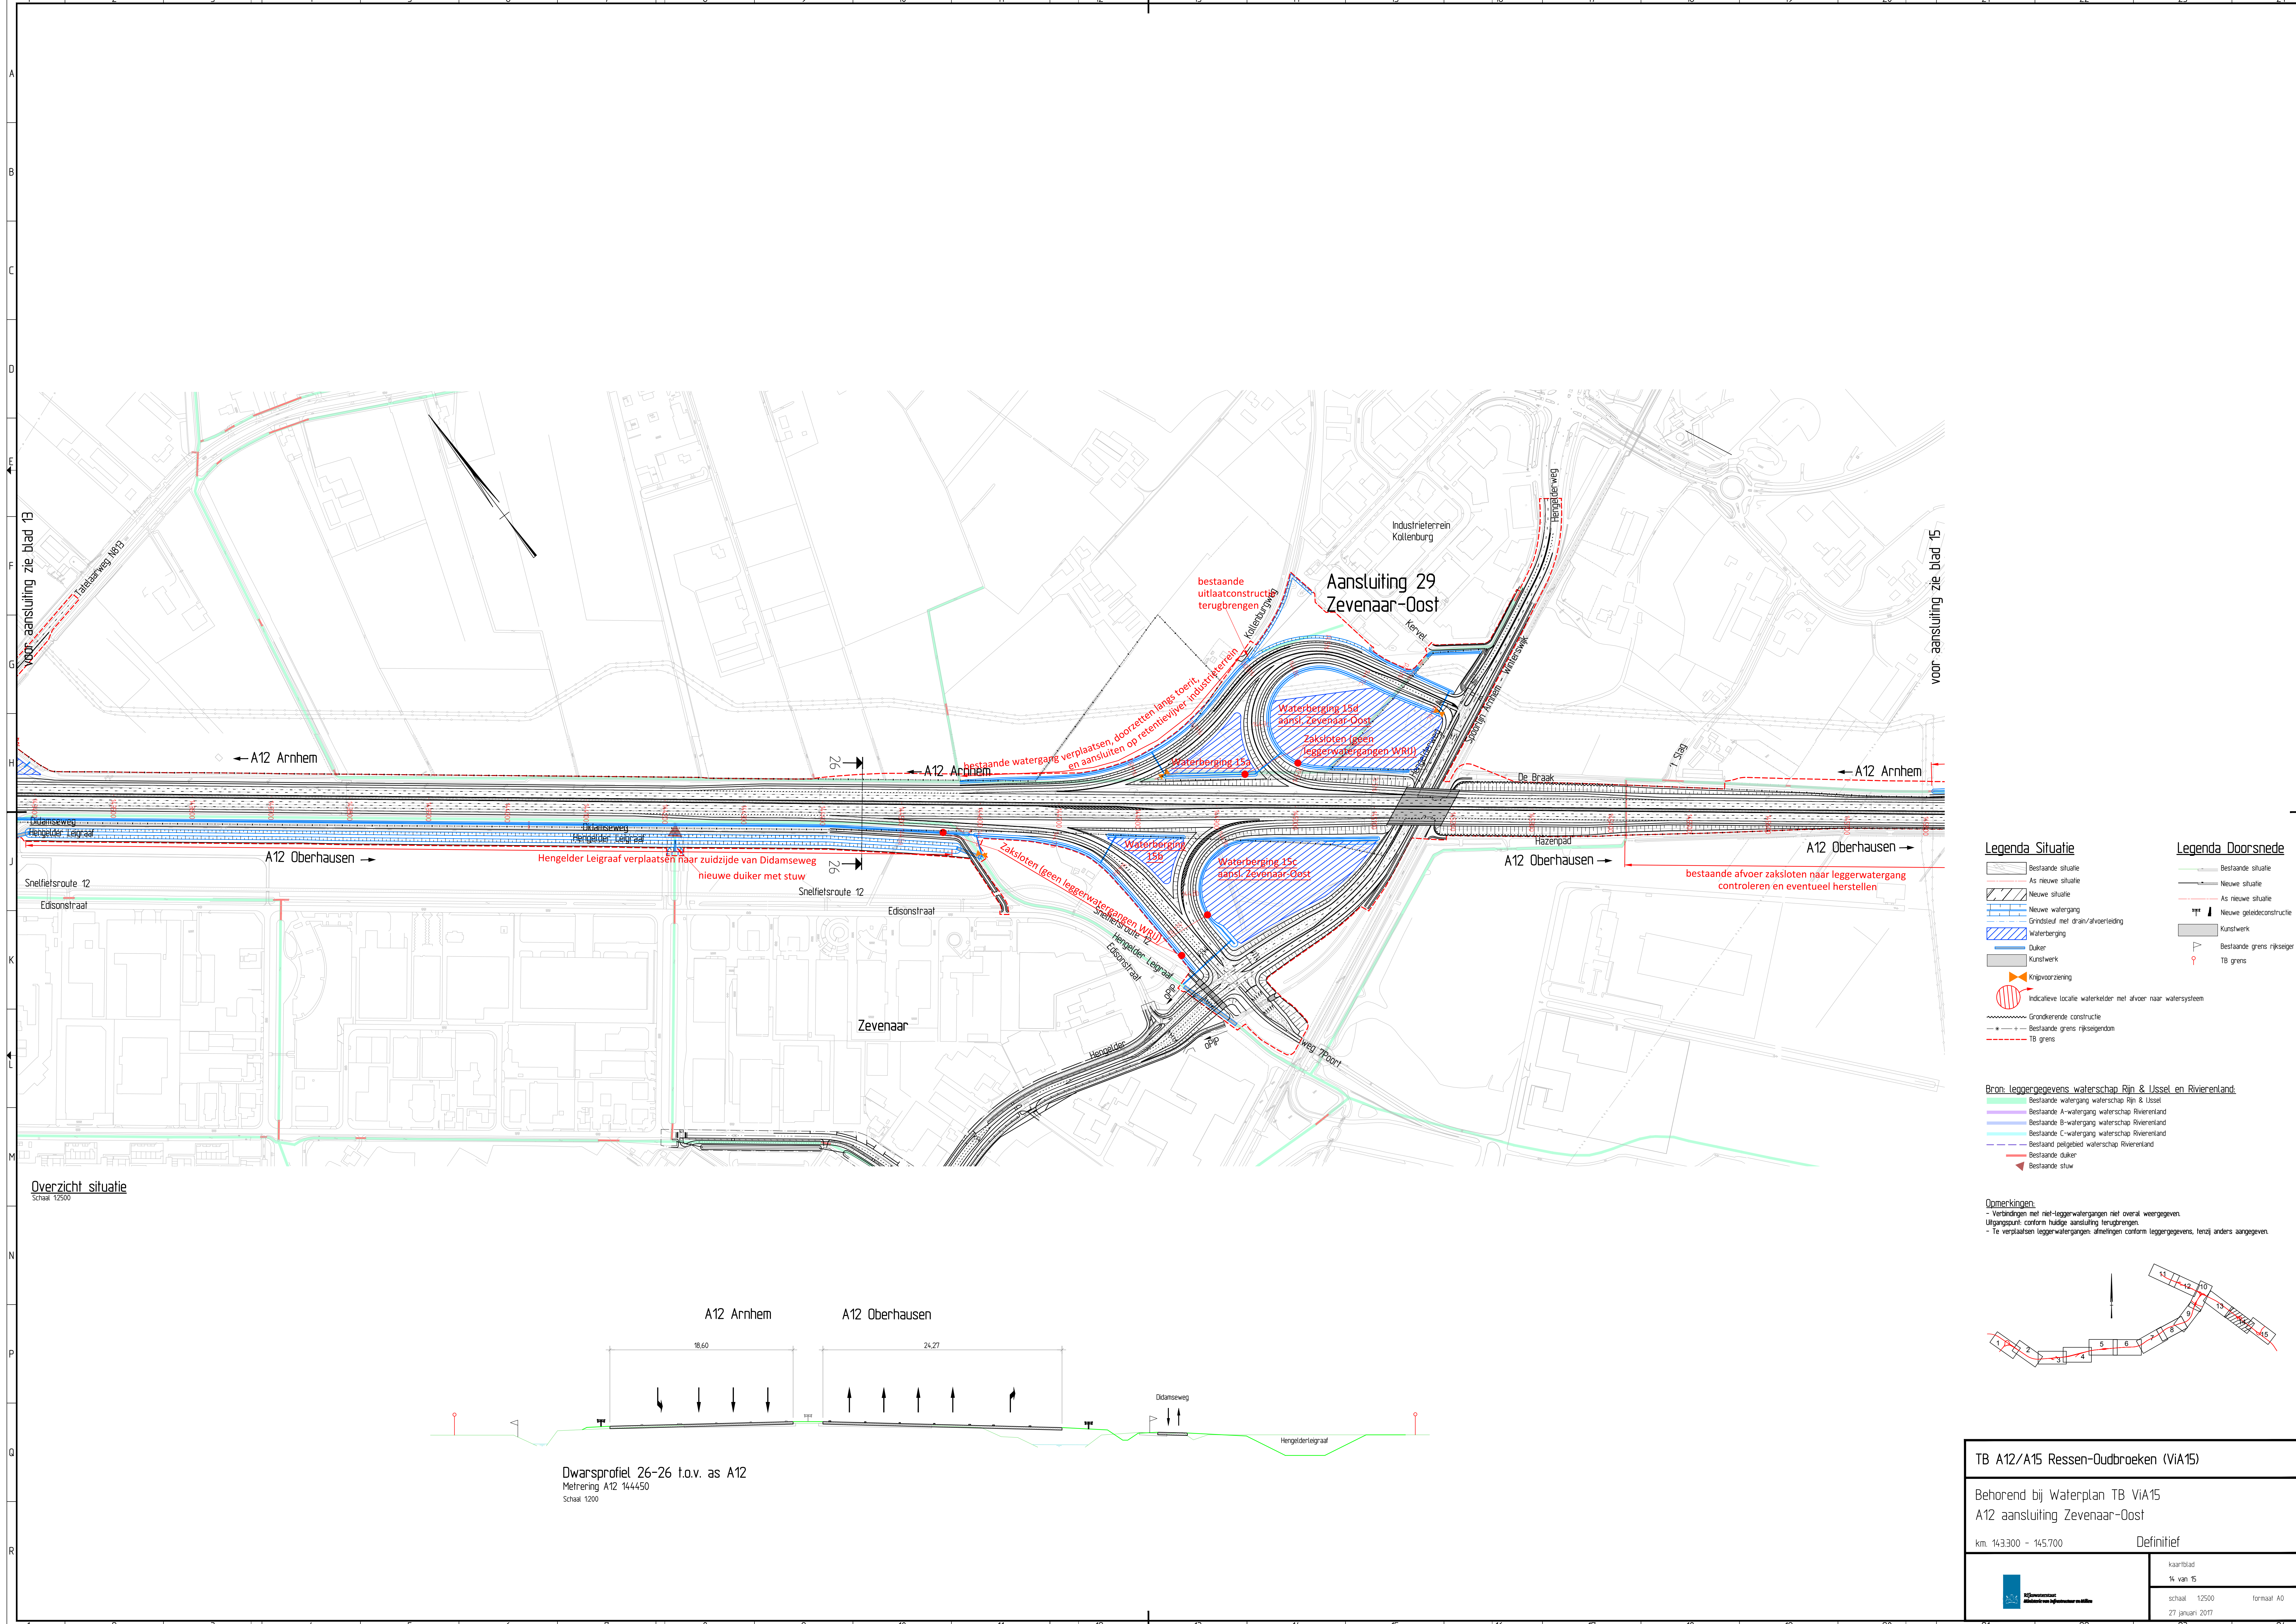


Bron: leggergegevens waterschap Rijn & IJssel en Rivierland:

The legend consists of colored lines and text labels:

- Bestaande walgring waterschap Rijn & IJssel (green line)
- Bestaande A-walgring waterschap Rivierland (blue line)
- Bestaande B-walgring waterschap Rivierland (cyan line)
- Bestaande C-walgring waterschap Rivierland (light blue line)
- — Bestaand pelgebied waterschap Rivierland (dashed blue line)
- Bestaande duiker (red line)
- ▼ Bestaande stuw (red triangle)

Opmerkingen:

- Verbindingen met niet-leggerwalgringen niet overal weergegeven
- Uitgangspunt: conform huidige aansluiting hengelingen
- Te verplaatsen leggerwalgringen: afdelingen conform leggergegevens, henzij anders aangegeven

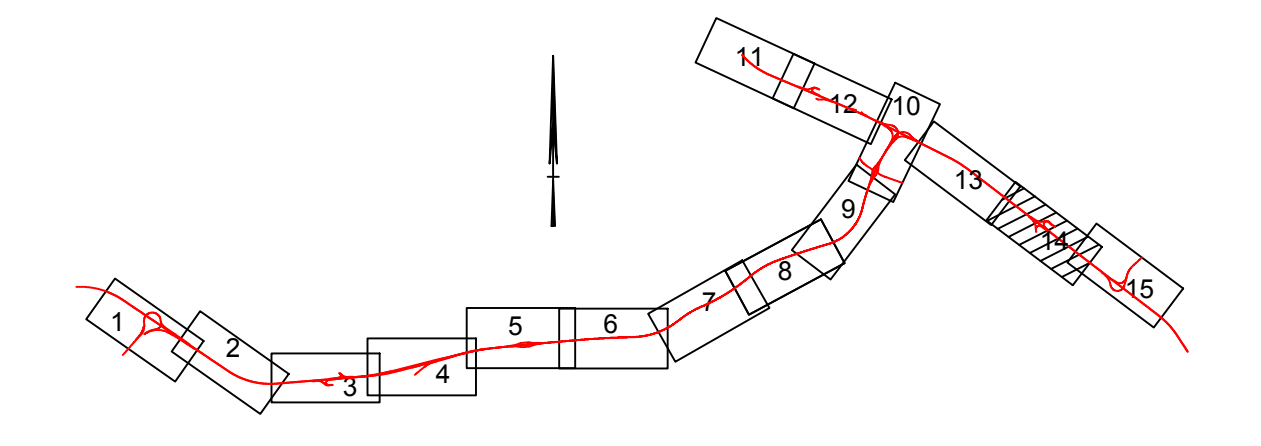

TB A12/A15 Ressen-Oudbroeken (VIA15)				
Behorend bij Waterplan TB VIA15 A12 aansluiting Zevenaar-Oost				
km. 143300 - 145700	Definitief			
 Rijkswaterstaat Ministerie van Infrastructuur en Milieu	<table border="1"> <tr> <td> kaartblad 1: van 16 </td> </tr> <tr> <td> schaal: 1:2500 27 januari 2017 </td> <td> formeel A0 </td> </tr> </table>	kaartblad 1: van 16	schaal: 1:2500 27 januari 2017	formeel A0
kaartblad 1: van 16				
schaal: 1:2500 27 januari 2017	formeel A0			